



## PROGETTO DI RISTRUTTURAZIONE DI UN APPARTAMENTO A ROMA

LA DISTRIBUZIONE ORIGINALE DELL'APPARTAMENTO PRESENTAVA UN SOGGIORNO, UNA CAMERA, UNA CUCINA TINELLO ED UN BAGNO. LO SPAZIO RISULTAVA POCO OTTIMIZZATO PER LA PRESENZA DI UN VASTO INGRESSO E DUE DISIMPEGNI.


L'INTERVENTO HA PERMESSO DI RICAVARE UN' ULTERIORE CAMERA DA LETTO, OLTRE AD AMPLIARE LA CUCINA INCLUDENDO ANCHE ANCHE UNA ZONA PRANZO .

E' STATO INOLTRE REALIZZATO UN COMPLETO RESTYLING DELL' IMMOBILE INSERENDO UNA PAVIMENTAZIONE IN PARQUET IN LEGNO NATURALE CHE ACCOMPAGNA TUTTA LA CASA TRANNE IL BAGNO.

PER IL BAGNO SONO STATI UTILIZZATI RIVESTIMENTI IN GRES PORCELLANATO DI DIVERSI FORMATI E DAI TONI CHE VANNO DAL SABBIA AL COLOR BRONZO.

LA ZONA GIORNO È STATA RICAVATA NELLA PARTE DELLA CASA MAGGIORMENTE ESPOSTA ALLA LUCE SOLARE, OTTENENDO COSÌ AMBIENTI AMPI E LUMINOSI.


LA ZONA DI INGRESSO, NECESSARIAMENTE CIECA PER L'ASSENZA DI FINESTRE, VA AD ACCOGLIERE UNA POSTAZIONE STUDIO OLTRE CHE UN'AMPIA ARMADIATURA INTEGRATA NELLA PARETE. I SOFFITTI DI TUTTA LA CASA SONO I SOFFITTI DI TUTTA LA CASA SONO STATI DISEGNATI AD HOC, INCORPORANDO SISTEMI DI ILLUMINAZIONE INDIRETTA CON LUCI MORBIDE E PUNTUALI.

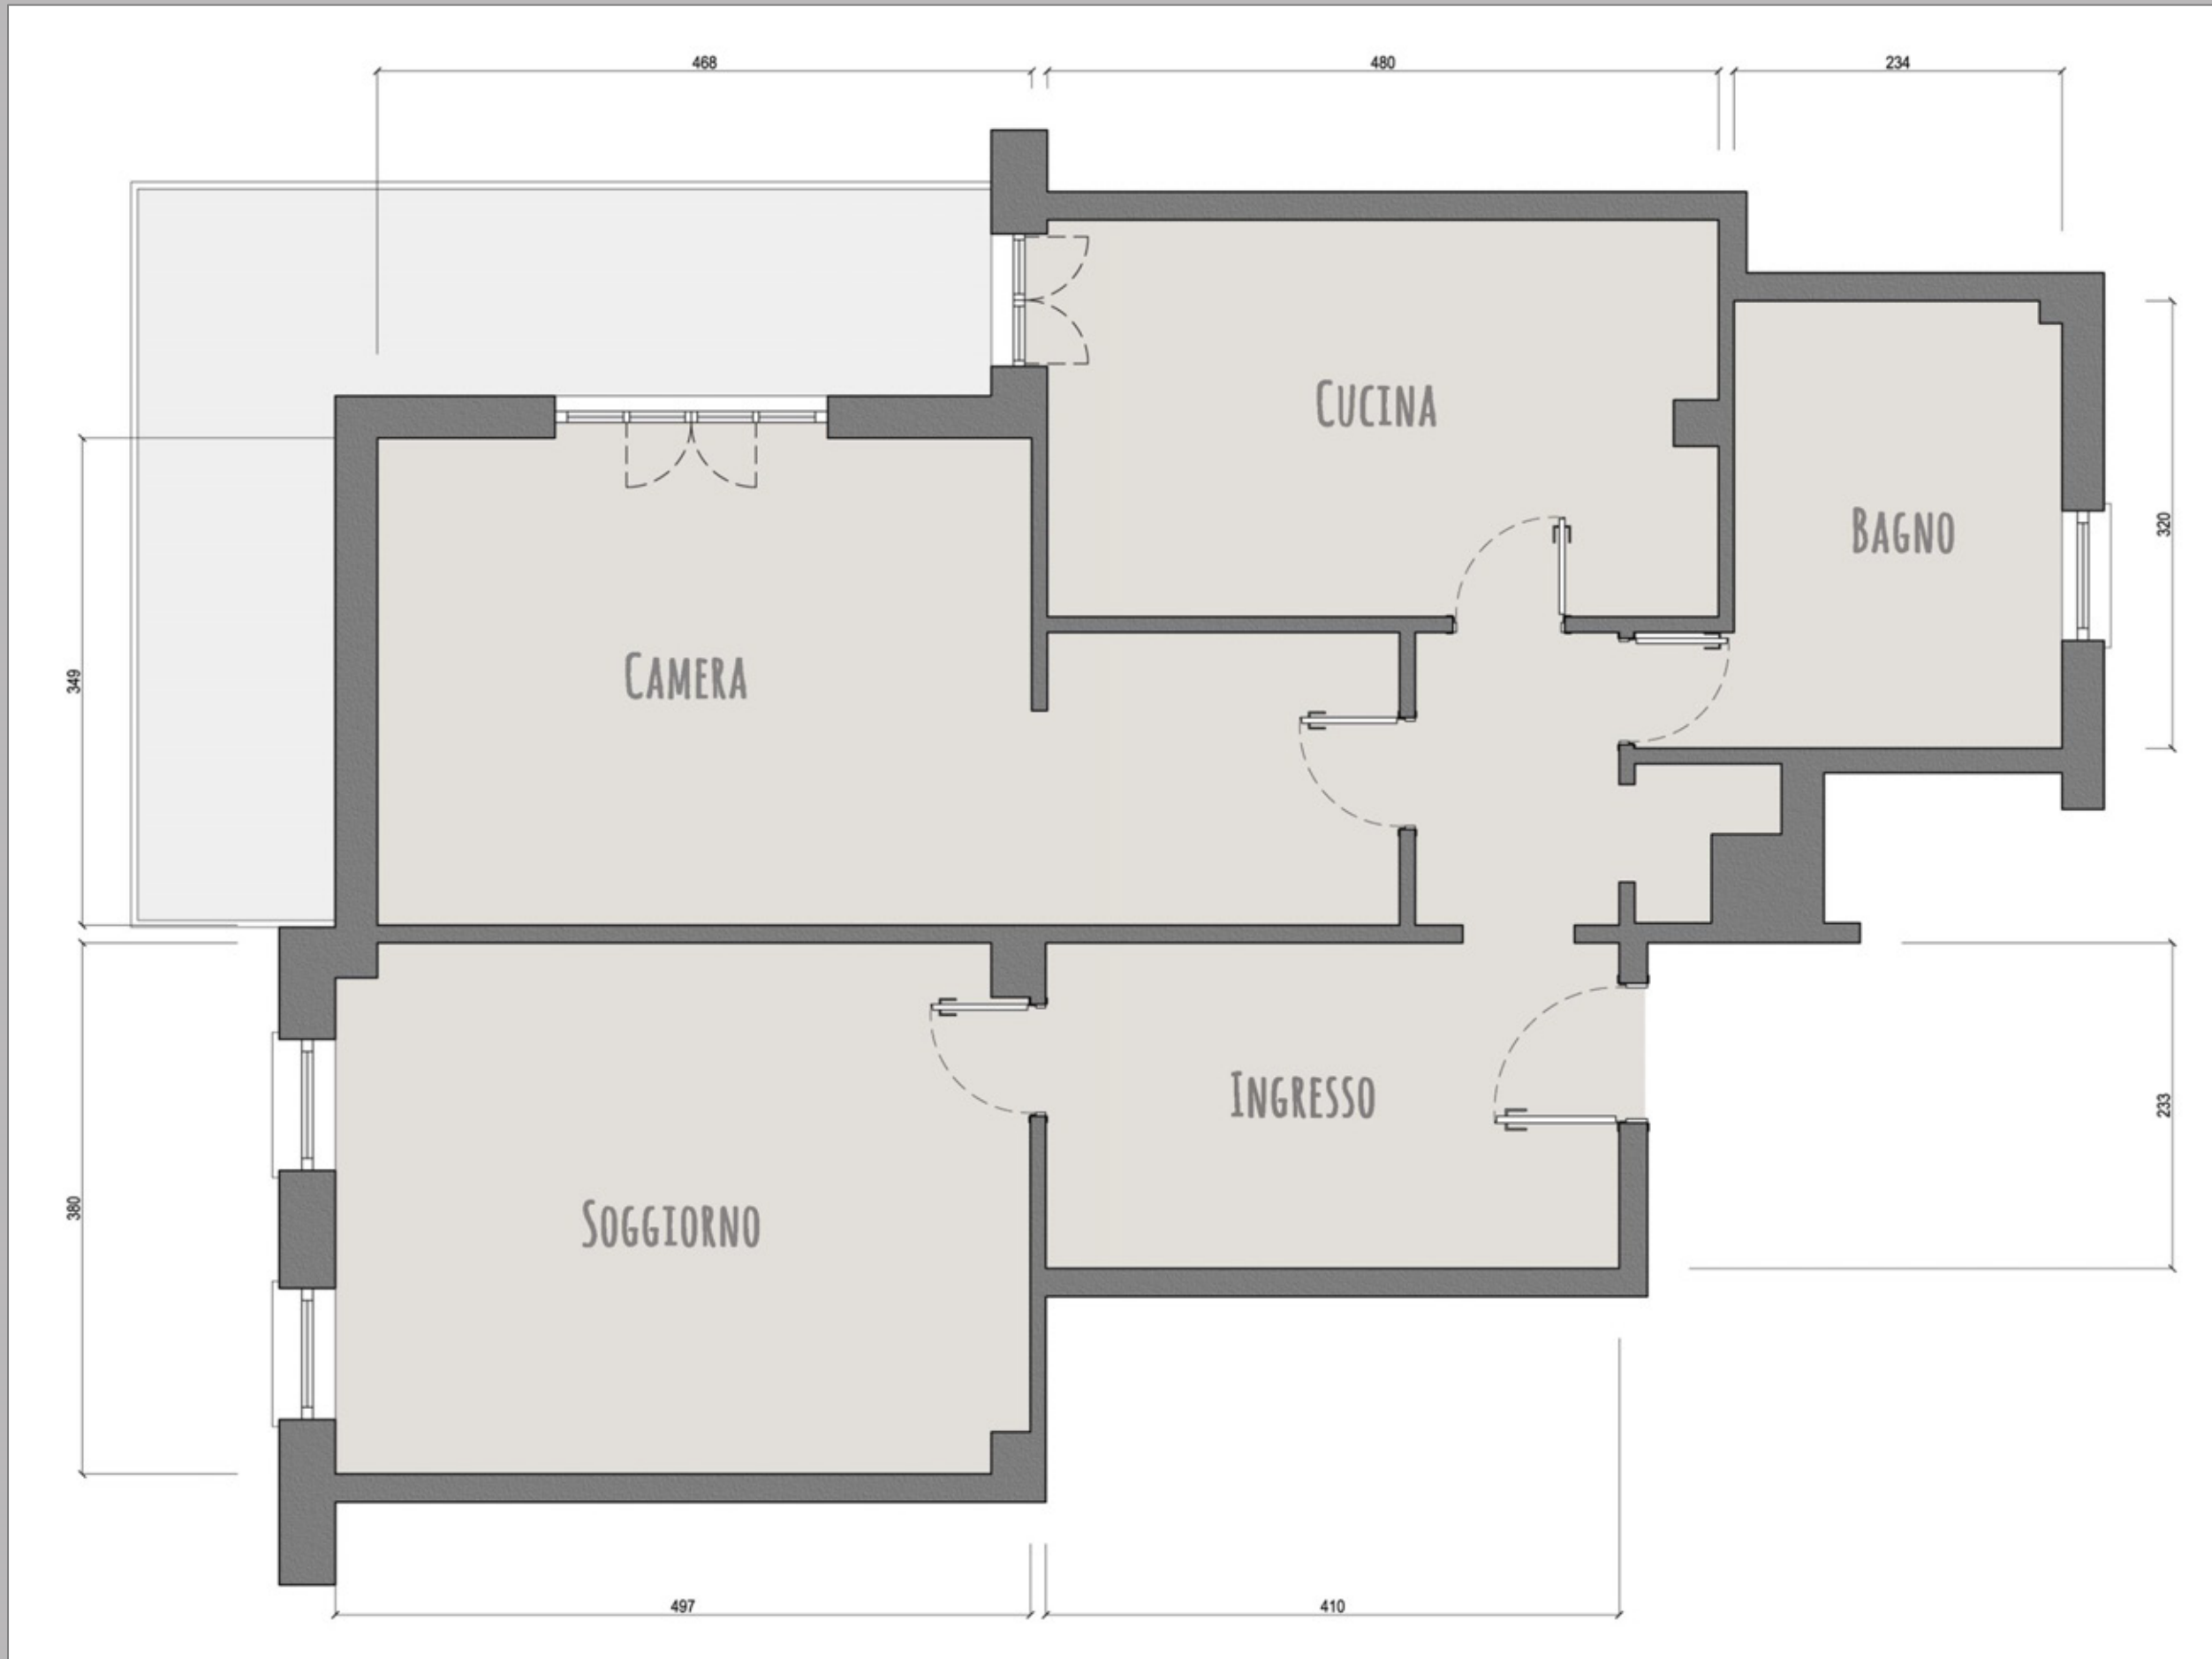



# PROGETTO TIPO

# MOODBOARD

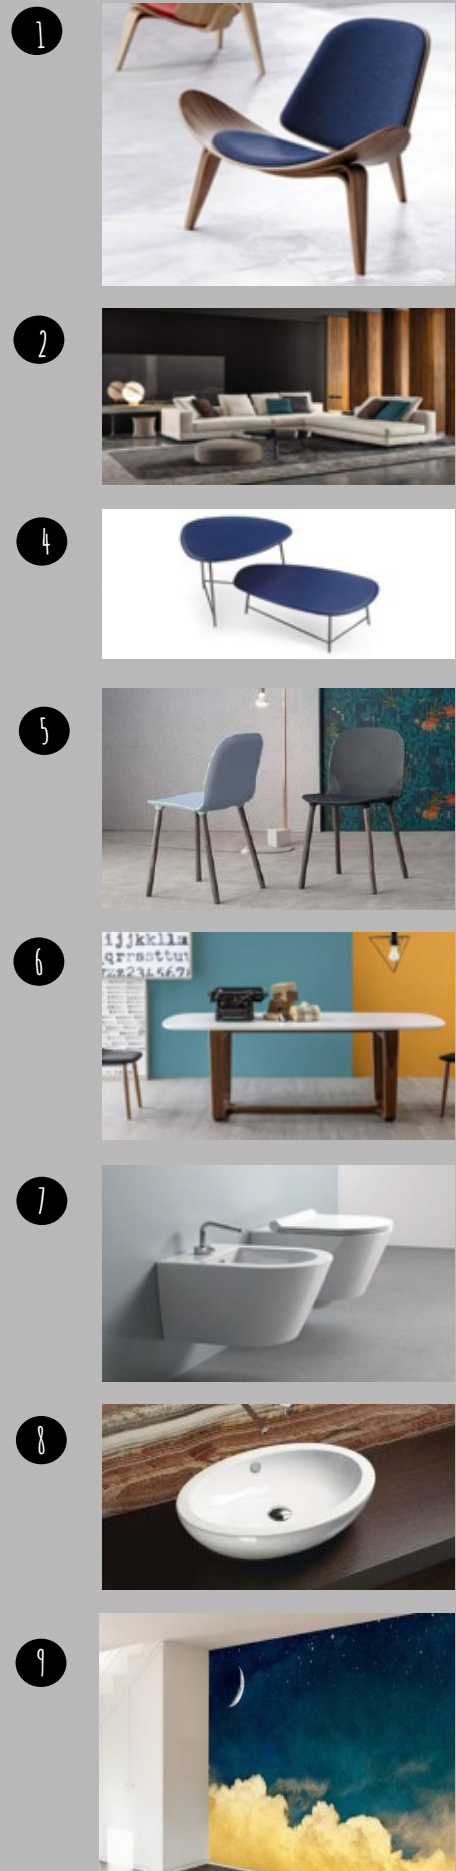

1\_POLTRONA DANISH DESIGN STORE, MODELLO CH 07 SHELL. 2\_DIVANO MINOTTI, MODELLO WHITE. 3\_TAPPETO TAPIS, MODELLO IN THE WOODS. 4\_TAVOLINI POLTRONAFRAU, MODELLO SASSO.  
 5\_SEDUTE BONALDO, MODELLO NAPZ. 6\_TAVOLO BONALDO, MODELLO MEDLEY CON PIANO IN MARMO. 7\_SANITARI SOSPESI CATALANO, MODELLO ZERO NEW FLUSH. 8\_LAVABO CATALANO, MODELLO SINK APPOGGIATO SU PIANO SU MISURA IN MURATURA. 9\_CARTA DA PARATI CON SOGGETTO NOTTURNO. 10\_SEDUTE DA LAVORO ALLUMINIUM GROUP. 11\_LETTO SINGOLO CACCARO, MODELLO DAFNE.  
 12\_LETTO MATRIMONIALE FLOU, MODELLO OLIVIER. 13\_GUARDAROBA SILENZIA, MODELLO ALA WING CON SCHERMO TV INTEGRATO. 14\_LIBRERIA SU MISURA CON RIPIANI IN LEGNO DI NOCE.  
 15\_POLTRONA POLTRONAFRAU, MODELLO LETIZIA. 16\_TAPPETO TAPIS, MODELLO SKIN. 17\_ARMADIATURE SU MISURA, COLORE BIANCO, FINITURA LACCATA LUCIDA. 18\_CUCINA SU MISURA CON INSERTI IN LEGNO DI NOCE, COLORE BIANCO.



1



5



9



1 COMPOSIZIONE A PARETE FIMAR, MODELLO *SIDE 2* CON RACK PORTA TV ORIENTABILE, COLORE BIANCO, FINITURA LACCATA

2



6



10



2 CONTROSOFFITTO IN CARTONGESSO CON GOLA LUMINOSA

3 LIBRERIA MODULARE *OZZIO ITALIA*, MODELLO *BYBLOS*, COLORE BIANCO LACCATO

4 GUARDAROBA *SILENTIA*, MODELLO *ALA WING* CON SCHERMO TV INTEGRATO

5 LIBRERIA SU MISURA IN CARTONGESSO

3



7



11



6 ARMADIO A MURO CON ANTE LACCATE BIANCHE LUCIDE

7 CUCINA SU MISURA CON INSERTI IN LEGNO

8 LAMPADE A SOSPENSIONE *CIATTI*, MODELLO *CON. TRADITION*

9 STRUTTURA TESTIERA LETTO SU MISURA IN LEGNO DI NOCE CON COMODINI INTEGRATI

10 LAMPADE A SOSPENSIONE *FLOS*, MODELLO *GLO-BALL S*

11 NICCHIA SU MISURA CON MENSOLE IN LEGNO DI NOCE

4



8

